



# Szolgáltatási pontra építendő műanyag tisztítónyílás vázlatja

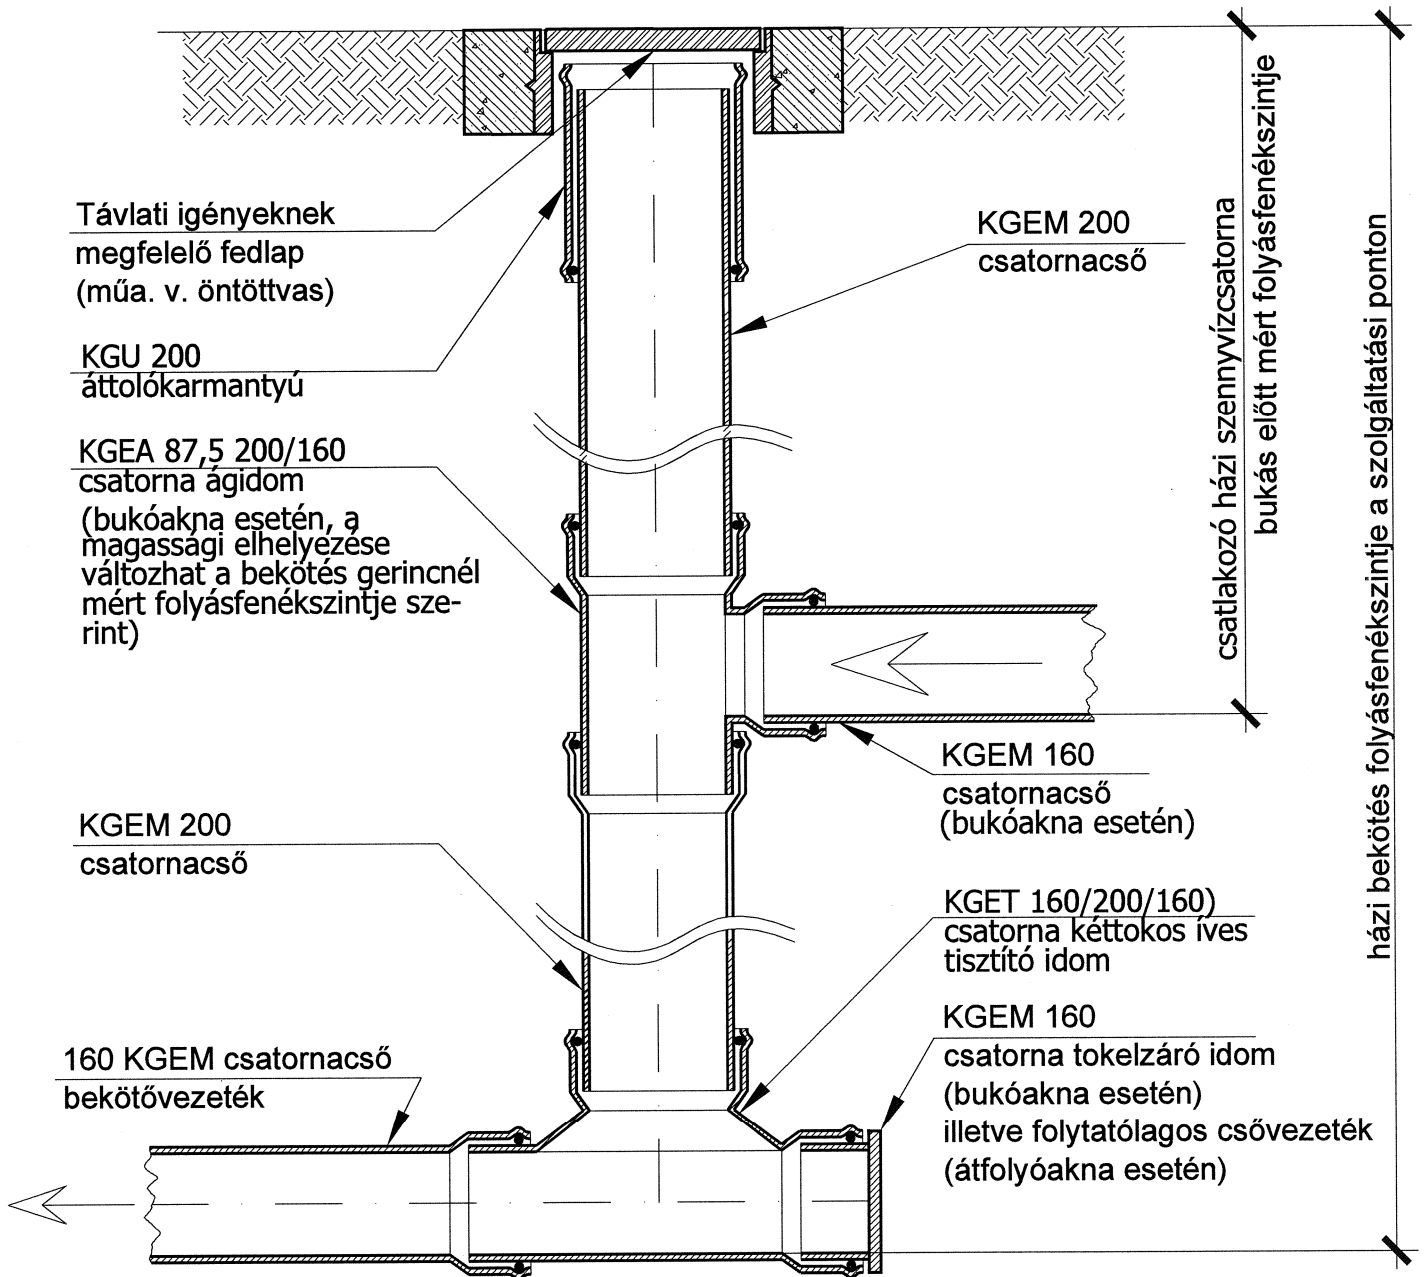

A magassági adatok a BALTI alapszintre vonatkoznak.

	<b>TERVEZŐ:</b> BESZT BERUHÁZÓ-SZOLGÁLTATÓ-TERVEZŐ KFT. 8200 Veszprém Stadion köz 5. Telefon: 88-578-910, 578-911, Fax: 88-578-920		Törzsszám: 20/2017
	Megbízó: <b>GÁRDONY VÁROS ÖNKORMÁNYZATA</b> 2483 Gárdony, Szabadság út 20-22.		Dátum: 2017. augusztus
Terv címe: <b>Gárdony-alközpont közmű és közlekedési létesítmények terve</b> <b>VIZELLÁTÁS, SZENNYVÍZELVEZETÉS</b>			Módosítás: 0
Felelős tervező: Gáspár Géza	Vez. terv. eng. sz.: VZ-TEL 19-0195	Tervfázis: <b>KIVITELI TERV</b>	Tervfázis jele: K
Tervező:	Rajz tárgya: <b>SZENNYVÍZELVEZETÉS</b>	Szennyvíz bekötés ellenőrző akna részletterve	Rajz száma: <b>VSZ-14</b>
Méretarány: <b>M 1:10</b>			