Tervezett közmű jele	Sz-1-0
Tervezett közmű helye	3761 hrsz. Gárdony-alközpont (3655/2)

Hossz-szelvény

M_v=1: 100

M_h=1: 500

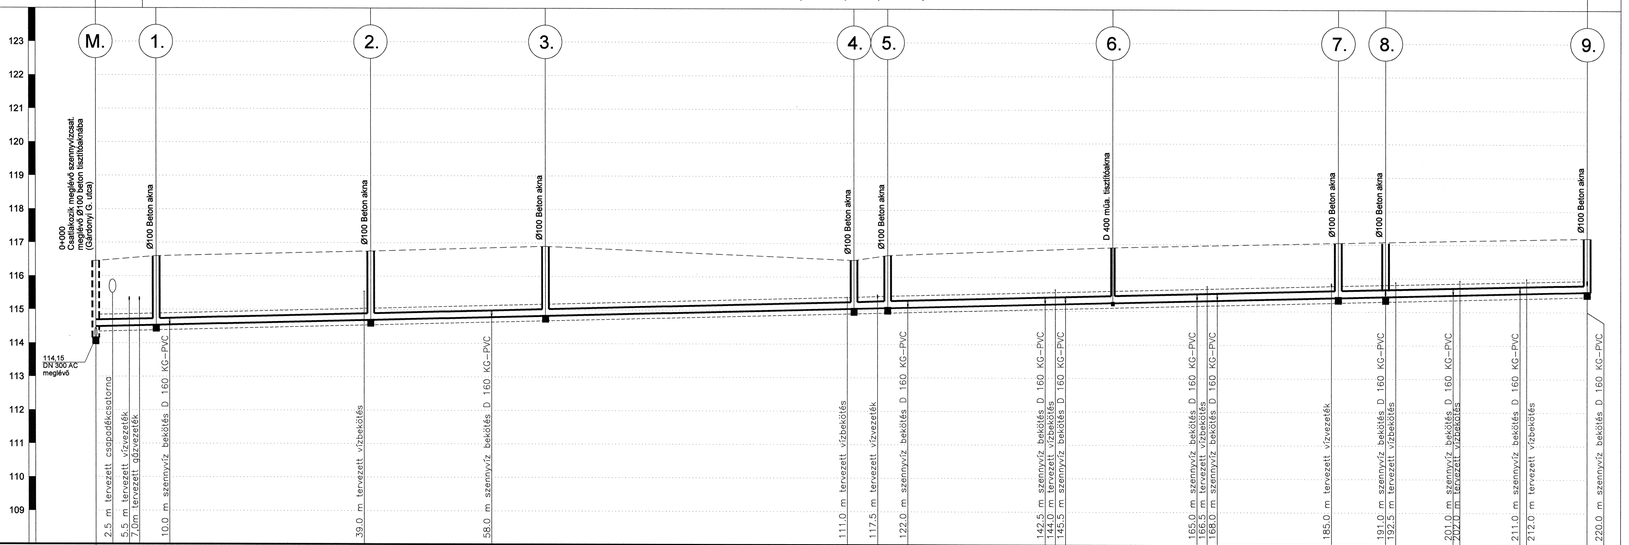

Alapsík BALTI 108.0 m

| | | |